


ELEVATIE LATERALA IN STANGA ACCESULUI 1

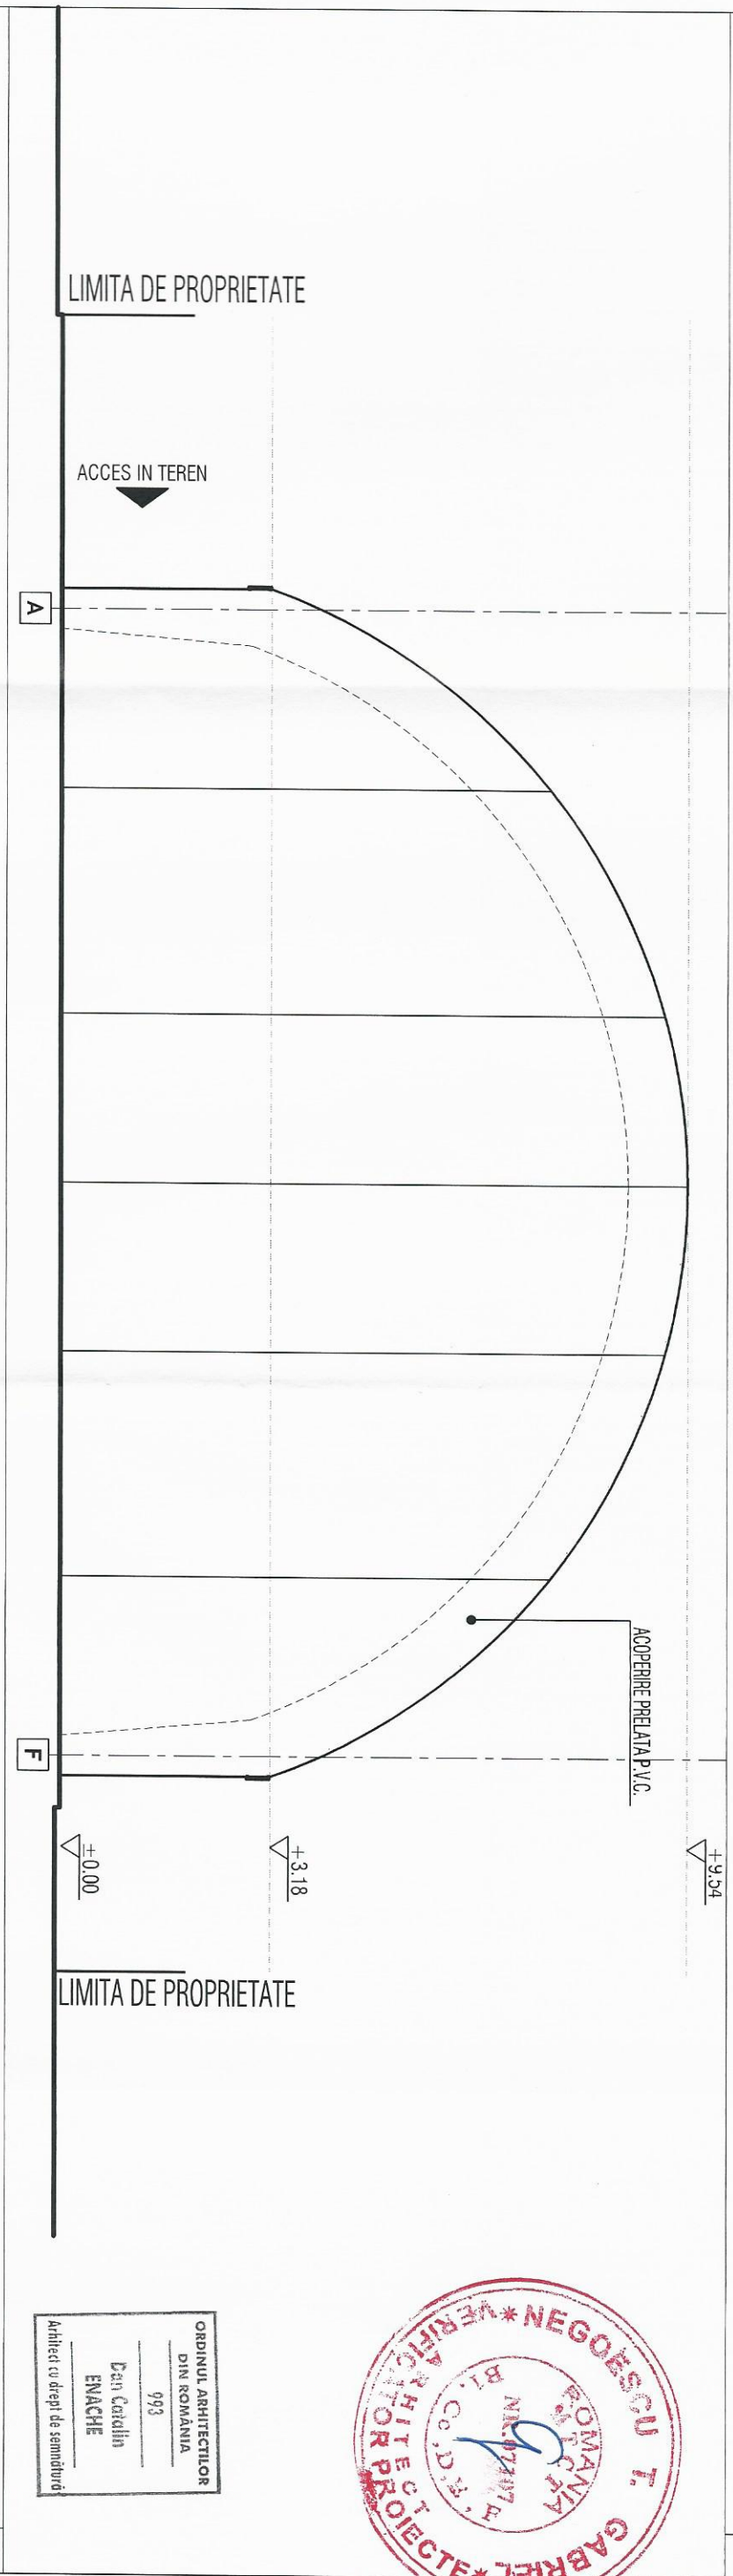

ELEVATIE LATERALA IN DREAPTA ACCESULUI 2



ORDINUL ARHITECTILOR DIN ROMANIA  
993  
Dan Catalin ENACHE  
Arhitect cu drept de semnatura

VERIFICATOR EXPERT	SOCIETATEA COMERCIALA NUMEODOL		Beneficiar:	REFERAT / EXPERTIZA - NR. / DATA
PROIECTANT	NUME	SEMNATURA	Beneficiar:	COMUNA SAPOCA
arh. D. ENACHE	arh. V. VASILE	11/2017	Beneficiar:	COMUNA SAPOCA JUDETLUL BUZAU
Proiectat:	arh. D. ENACHE	1.100	Beneficiar:	COMUNA SAPOCA JUDETLUL BUZAU
Desenat:	arh. V. VASILE	5.2019	Beneficiar:	COMUNA SAPOCA JUDETLUL BUZAU
PROIECTANT - S.C. METROPOLITAN ARCHITECTURE STUDIO s.r.l. BUCURESTI, ROMANIA				Nr. Proiect
J40 / 4290 / 2006				11/2017
PROIECTANT - arh. D. ENACHE				Faza
arh. V. VASILE				DTAC+PTDE
Proiect : CONSTRUIRE TEREN DE SPORT ACOPERIT IN COMUNA SAPOCA JUDETLUL BUZAU				Nr. Plansa
ELEVATII LATERALE				A-06

Categoria de IMPORTANTA : constructie de IMPORTANTA REDUSA - "D"  
Clasa de importanta : "V" constructie de mica importanta  
GRADUL de Rezistenta la FOC: GRADUL V de REZISTENTA la FOC