



SECTIUNE LONGITUDINALA 1

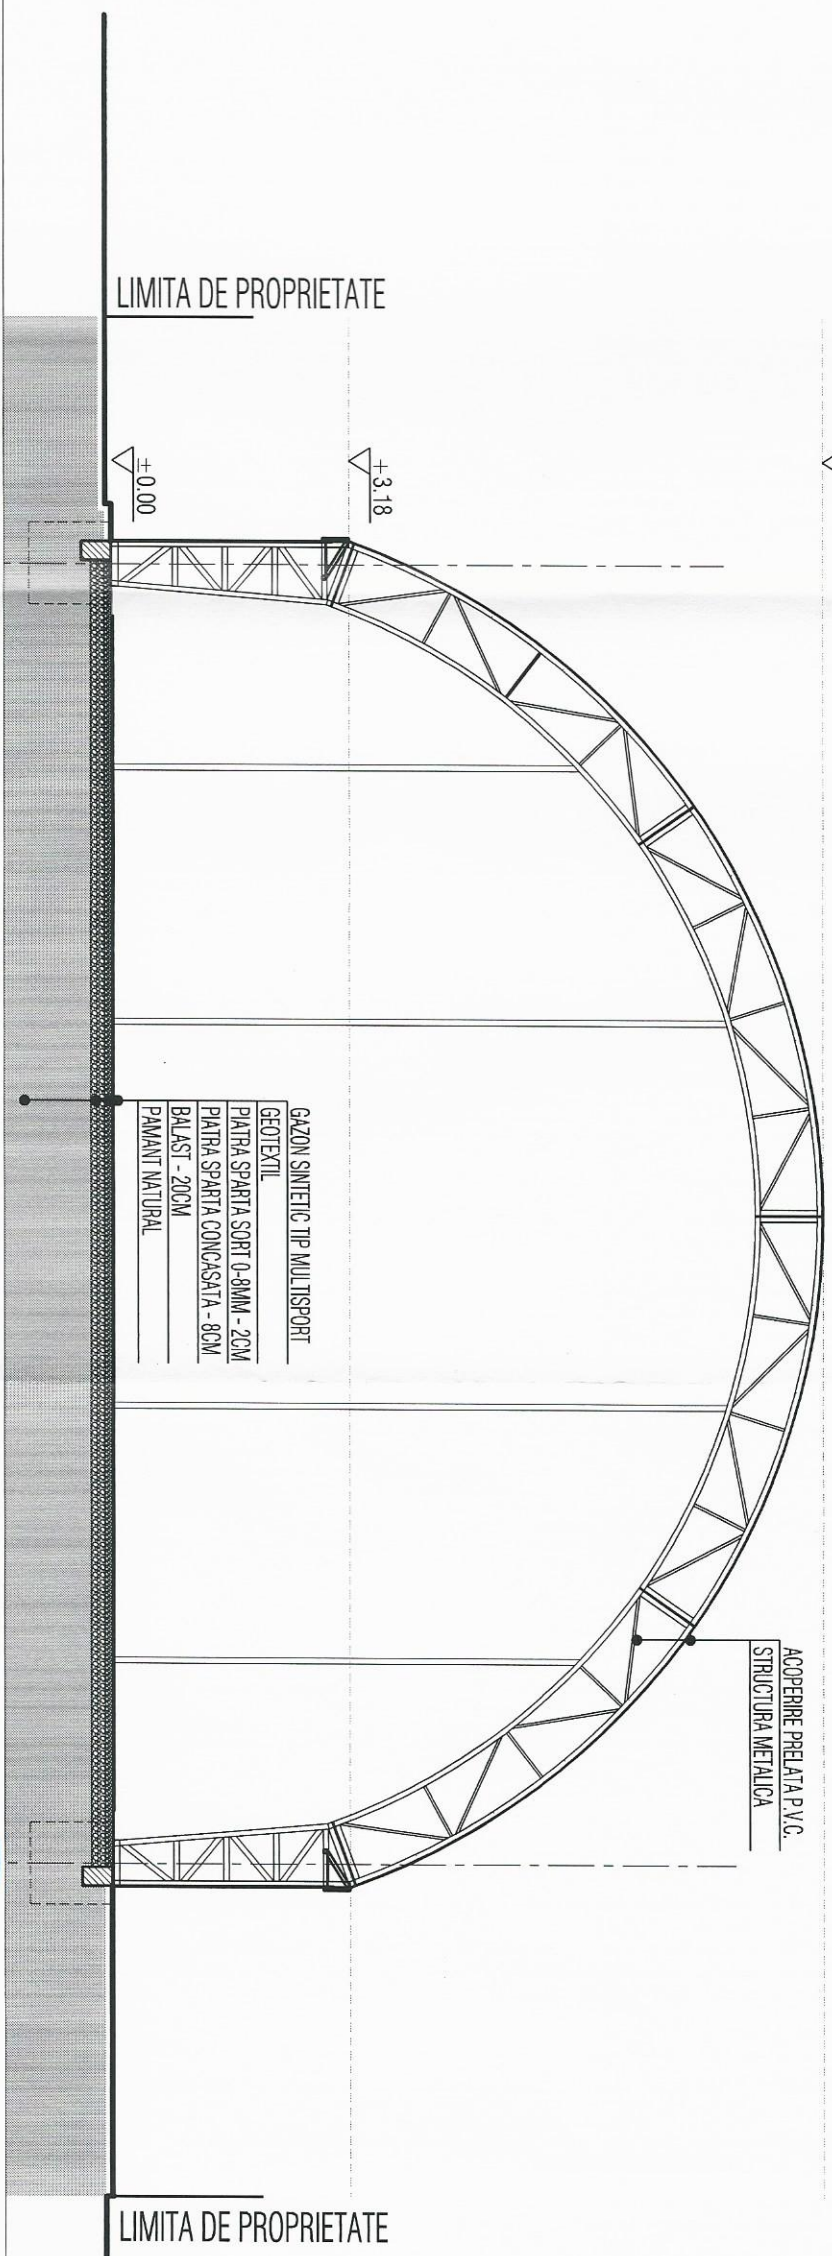

SECTIUNE TRANSVERSALA 2

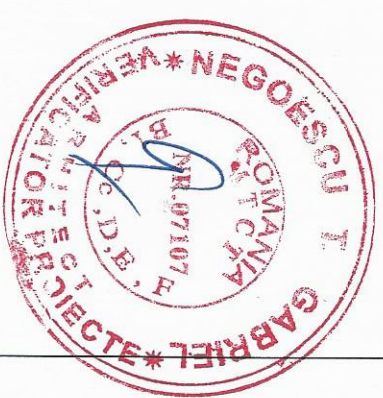

ORDINUL ARHITECTILOR
DIN ROMANIA
993
Carm. Catalin
ENACHE
Arhitect cu drept de semnatura

VERIFICATOR	NUME	REFERAT / EXPERTIZA - NR. / DATA	Nr. Proiect
EXPERT	Semantura Cerința		11/2017
PROIECTANT - S.C. METROPOLITAN ARCHITECTURE STUDIO S.R.L.		Beneficiar: COMUNA SAPOCA	
J40 / 4290 / 2006		Proiect: CONSTRUIRE TEREN DE SPORT ACOPERITT IN COMUNA SAPOCA JUDETLUL BUZAU	Faza DIAC+PTDE
PROIECTANT	NUME	SEMANTURA	
	arh. D. ENACHE	Scara 1:100	
Ser proiectant	arh. D. ENACHE	Data	
Proiectant	arh. D. ENACHE	5.2019	
Desenat:	arh. V. VASILE		
SECTIUNI			Nr. Plansa A-07

Categoria de IMPORTANTA : constructie de IMPORTANTA REDUSA - "D"
Clasa de importanta : "V" constructie de mica importanta
GRADUL de Rezistenta la FOC: GRADUL V de REZISTENTA la FOC

