


**P.U.G.**

**PLAN URBANISTIC GENERAL  
COMUNA SAPOCA, JUDETUL BUZAU  
REGLEMENTARI URBANISTICE-ZONIFICARE  
SAT SAPOCA**

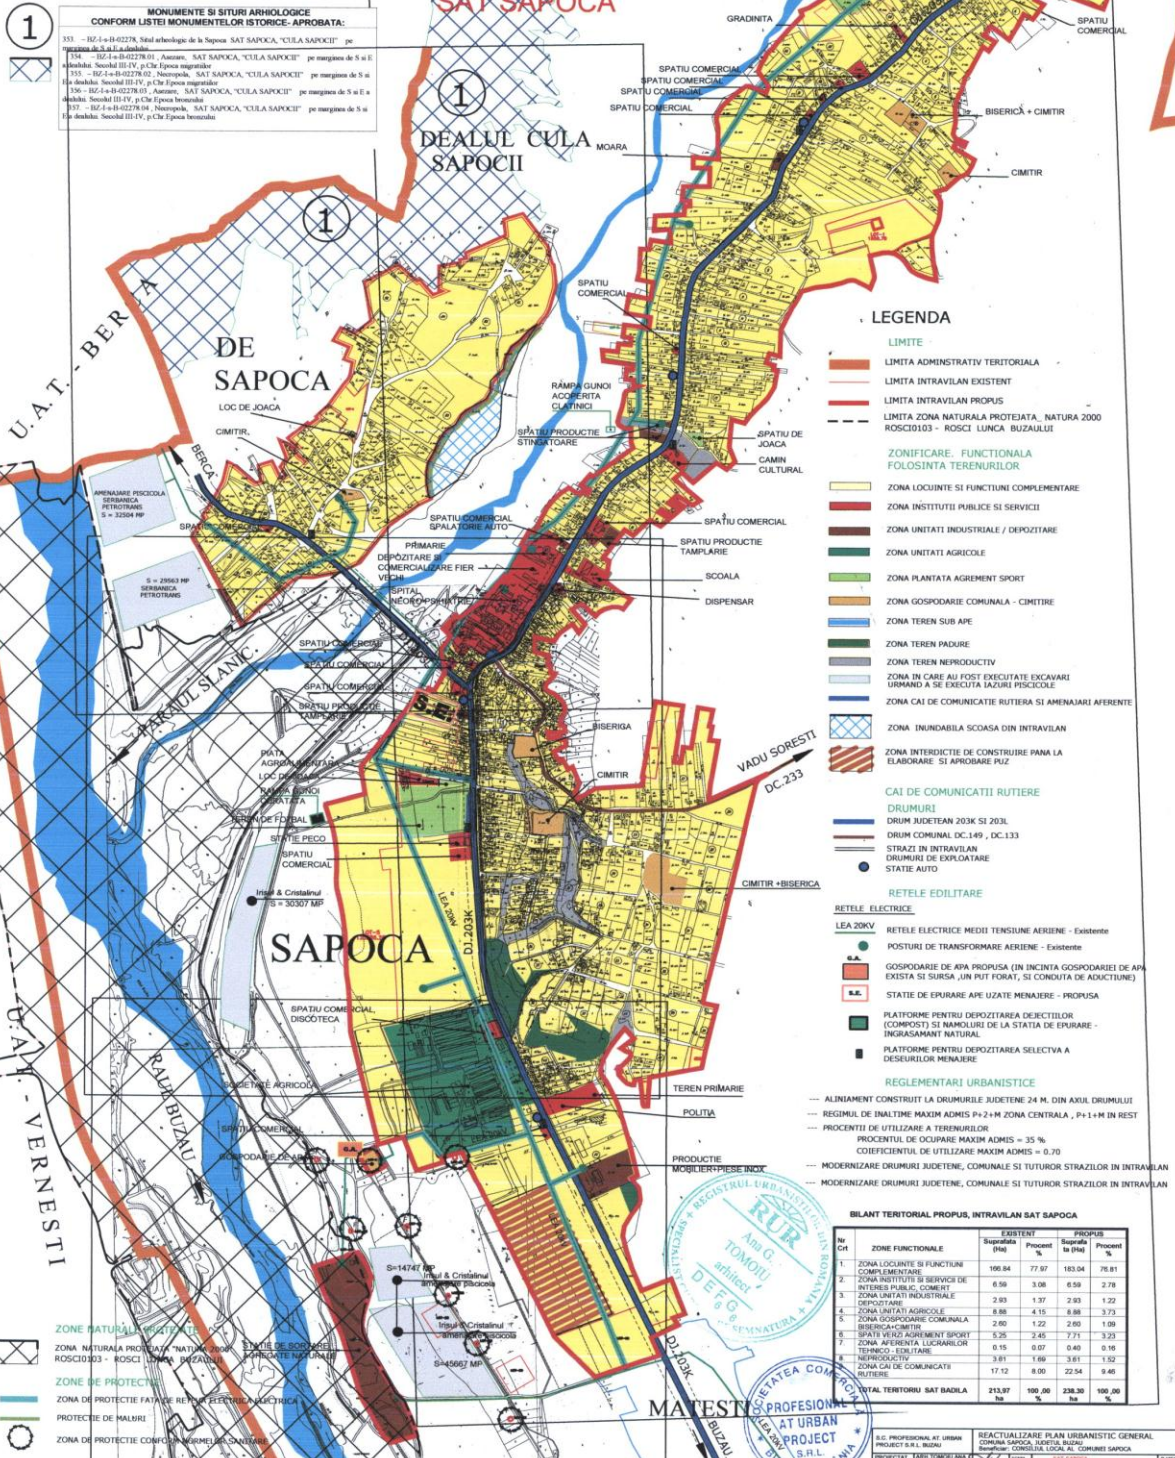

1

**MONUMENTE SI SITURI ARHIOLOGICE  
CONFORM LISTEI MONUMENTELOR ISTORICE- APROBATA:**  

**LEGENDA**

- LIMITE**
- LIMITA ADMINISTRATIV TERITORIALA
  - LIMITA INTRAVILAN EXISTENT
  - LIMITA INTRAVILAN PROPUIS
  - LIMITA ZONA NATURALA PROTEJATA, NATURA 2000 ROSCIO103 - ROSCI LUNCA BUZAUULUI
- ZONIFICARE FUNCTIONALA FOLOSINTA TERENURILOR**
- ZONA LOCUINTE SI FUNCTII COMPLEMENTARE
  - ZONA INSTITUTII PUBLICE SI SERVICII
  - ZONA UNITATI INDUSTRIALE / DEPOZITARE
  - ZONA UNITATI AGRICOLE
  - ZONA PLANTATI AGREMENT SPORT
  - ZONA GOSPODARIE COMUNALA - CIMITIRE
  - ZONA TEREN SUB APE
  - ZONA TEREN PADURE
  - ZONA TEREN NEPRODUCTIV
  - ZONA IN CARE AU FOST EXECUTATE EXCAVARI URMAND A SE EXECUTA LAZURI PICIOLE
  - ZONA CAI DE COMUNICATIE RUTIERA SI AMENAJARI AFERENTE
  - ZONA INUNDAIBILA SCOSATA DIN INTRAVILAN
  - ZONA INTERDICTE DE CONSTRUIRE PANA LA ELABORARE SI APROBARE PUZ
- CAI DE COMUNICATII RUTIERE**
- DRUMURI**
- DRUM JUDETEAN 203K SI 203L
  - DRUM COMUNAL DC.149, DC.133
  - STRAZI IN INTRAVILAN
  - DRUMURI DE EXPLOATARE
  - STATE AUTO
- RETELE EDILITARE**
- RETELE ELECTRICE**
- LEA 20KV**
- RETELE ELECTRICE MEDI TENSIVNE AERIE - Existente
  - POSTURI DE TRANSFORMARE AERIE - Existente
  - GOSPODARIE DE APA PROPUSA (IN INCINTA GOSPODARIEI DE APA EXISTA SI SURSA JUN PUT FORAT, SI CONDOTA DE ADUCTIUNE)
  - STATE DE EPURARE APE UZATE MENAJERE - PROPUSA
  - PLATFORME PENTRU DEPOZITAREA DESEURILOR (COMPOST) SI NAMOLURI DE LA STATIA DE EPURARE - INGRASAMANT NATURAL
  - PLATFORME PENTRU DEPOZITAREA SELECTIVA A DESEURILOR MENAJERE
- REGLEMENTARI URBANISTICE**
- ALINIAMENT CONSTRUIT LA GRUPURILE JUDETENE 2-4 M. DIN AXUL DRUMULUI
  - REGIMUL DE INALTIME MAXIM ADMIS P+2+1M ZONA CENTRALA, P+1+1M IN REST
  - PROCENTUL DE UTILIZARE A TERENURILOR
  - PROCENTUL DE OCUPARE MAXIM ADMIS = 35 %
  - COEFICIENTUL DE UTILIZARE MAXIM ADMIS = 0.70
  - MODERNIZARE DRUMURI JUDETENE, COMUNALE SI TUTUROR STRAZILOR IN INTRAVILAN
  - MODERNIZARE DRUMURI JUDETENE, COMUNALE SI TUTUROR STRAZILOR IN INTRAVILAN

**ZONE NATURALE PROTEJATE**

- ZONA NATURALA PROTEJATA "NATURA 2000" ROSCIO103 - ROSCI LUNCA BUZAUULUI

**ZONE DE PROTECTIE**

- PROTECTIE DE MALURI
- ZONA DE PROTECTIE CONFORM NORMELOR SANITARE

**BILANT TERITORIAL PROPUIS, INTRAVILAN SAT SAPOCA**

Nr Crt	ZONE FUNCTIONALE	EXISTENT		PROPUIS	
		Suprafata (ha)	Procent %	Suprafata (ha)	Procent %
1	ZONA LOCUINTE SI FUNCTII COMPLEMENTARE	166.84	77.97	183.04	78.81
2	ZONA INSTITUTII SI SERVICII DE INTERES PUBLIC, COMET	6.50	3.08	6.58	2.78
3	ZONA UNITATI INDUSTRIALE / DEPOZITARE	2.93	1.37	2.93	1.22
4	ZONA UNITATI AGRICOLE	8.88	4.15	8.88	3.73
5	ZONA GOSPODARIE COMUNALA	2.60	1.22	2.60	1.09
7	ZONA AFERENTA LUCRARILOR DE INTERES PUBLIC	0.15	0.07	0.40	0.16
8	NEPRODUCTIV	3.91	1.86	3.81	1.52
9	ZONA CAI DE COMUNICATIE RUTIERE	17.12	8.00	22.54	9.46
<b>TOTAL TERITORIUL SAT SAPOCA</b>		<b>213.87</b>	<b>100.00</b>	<b>238.38</b>	<b>100.00</b>


RUB  
TOMOIU  
DEFG  
SEMANTATORA SI EVALUATORA

REACTUALIZARE PLAN URBANISTIC GENERAL  
COMUNA SAPOCA, JUDETUL BUZAU  
BUCURESTI  
PROIECTANT: S. I. PROFESIONAL AT URBAN PROJECT S.R.L.  



# P.U.G.

## PLAN URBANISTIC GENERAL COMUNA SAPOCA, JUDETUL BUZAU REGLEMENTARI URBANISTICE-ZONIFICARE SAT MATESTI




**MONUMENTE DE ARHITECTURA  
CONFORM LISTEI MONUMENTELOR ISTORICE- APROBATA:**  
697 - BZ-II-a-B-02429 ANSAMBLUL BISERICII "SFINTII IMPARATI" 1692,  
SAT MATESTI  
698 - BZ-II-m-B-02429.01 BISERICA "SFINTII IMPARATI" 1692, SAT  
MATESTI  
699 - BZ-II-m-B-02429.02 CLOPOTNITA 1692, SAT MATESTI

### ZONE NATURALE PROTEJATE

- ZONA NATURALA PROTEJATA "NATURA 2000" ROSCII1013 - ROSCI LUNCA BUZAUULUI
- ZONE DE PROTECTIE
- ZONA DE PROTECTIE FATA DE REZEA ELECTRICA ELECTRICA
- ZONA DE PROTECTIE CONFORM NORMELOR SANITARE
- REZEALE EDILITARE
- REZEALE ELECTRICE
- LEA 20KV
- REZEALE ELECTRICE MEDI TENSIUNE AERIENE - Existente
- POSTURILE DE TRANSFORMARE AERIENE - Existente

### LEGENDA

- LIMITE**
  - LIMITA ADMINISTRATIV TERITORIALA
  - LIMITA INTRAVILAN EXISTENT
  - LIMITA INTRAVILAN PROPU
  - LIMITA ZONA NATURALA PROTEJATA, NATURA 2000 ROSCII1013 - ROSCI LUNCA BUZAUULUI
  - LIMITA ZONA DE PROTECTIE A MONUMENTELOR ISTORICE
- ZONIFICARE, FUNCTIONALA  
FOLOSINTA TERENURILOR**
  - ZONA LOCUINTE SI FUNCTIONI COMPLEMENTARE
  - ZONA INSTITUTII PUBLICE SI SERVICII
  - ZONA UNITATI INDUSTRIALE / DEPOZITARE
  - ZONA PLANTATA AGREMENT SPORT
  - ZONA GOSPODARIE COMUNALA - CIMITIRE
  - ZONA TEREN SUB APE
  - ZONA CALI DE COMUNICATIE RUTIERA SI AMENAJARI AFERENTE
  - ZONA IN CARE AU FOST EXECUTATE EXCAVARI URMAND A SE EXECUTA IAZURI PISCICOLE

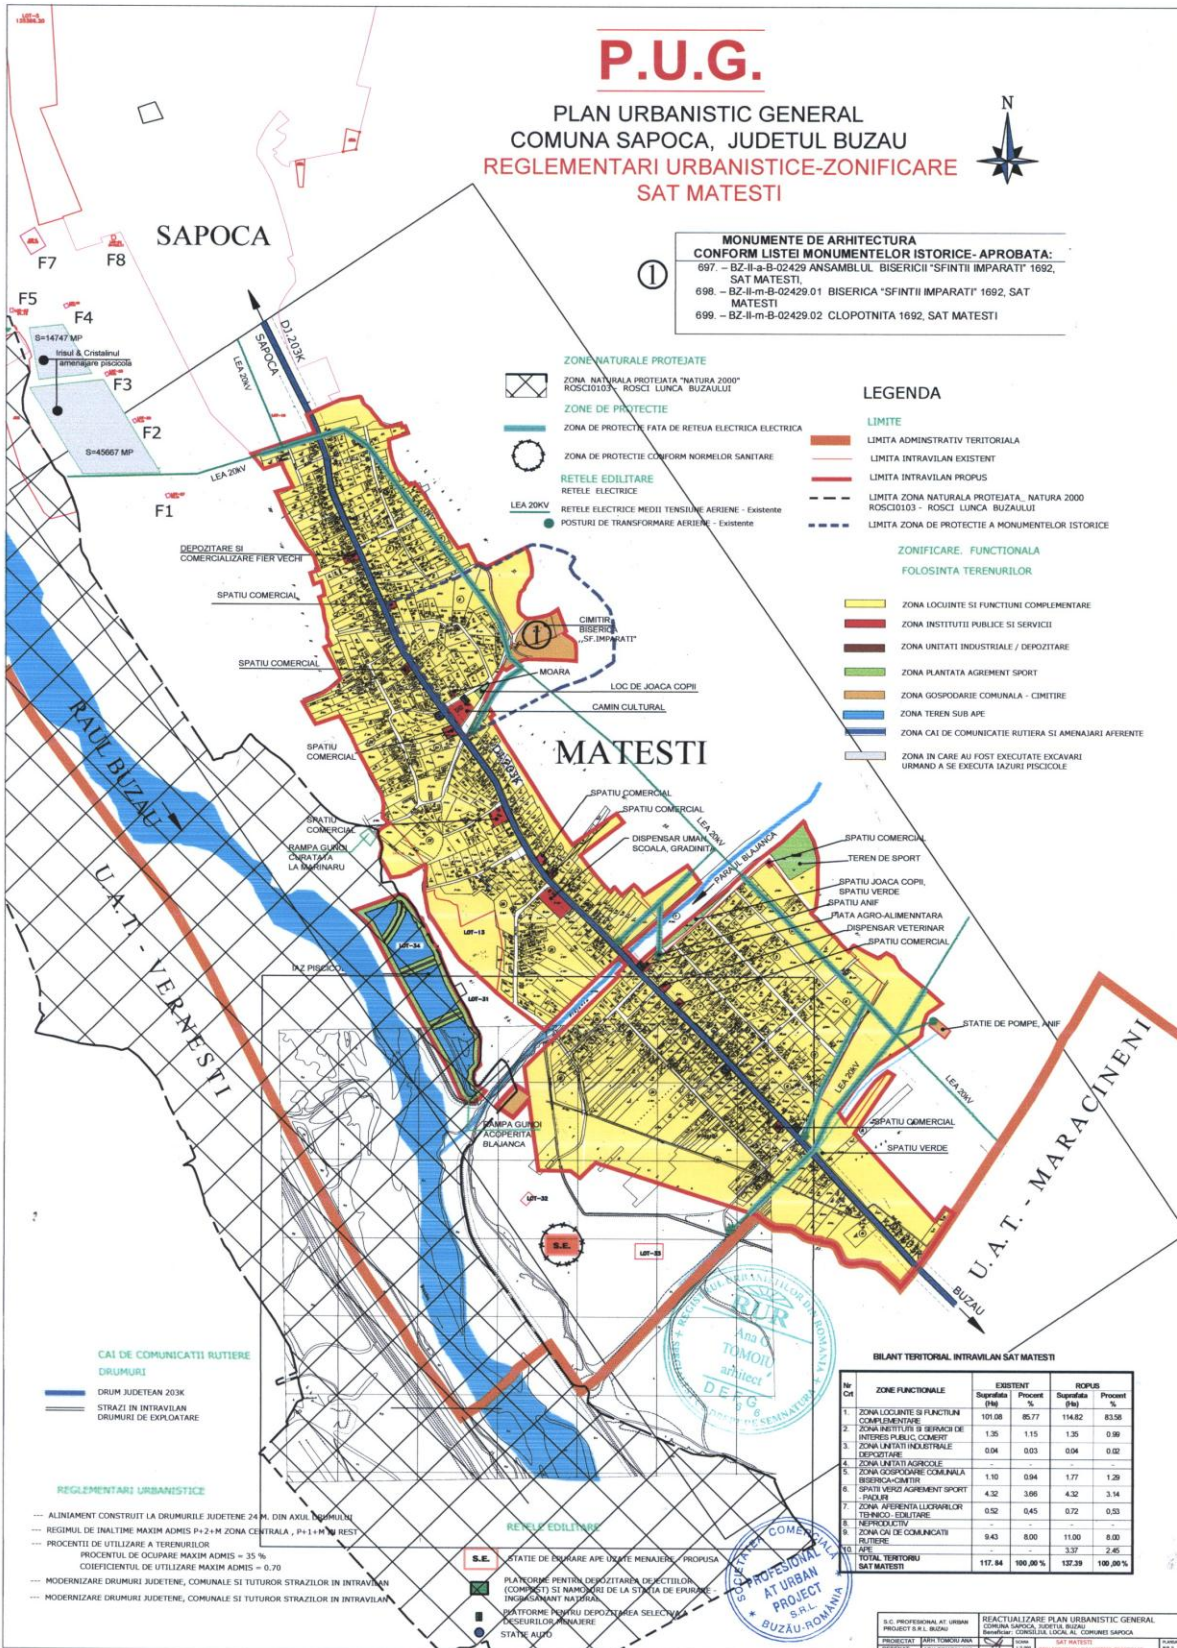

**CAI DE COMUNICATII RUTIERE**  
DRUMURI  
DRUM JUDETEAN 203K  
STRAZI IN INTRAVILAN  
DRUMURI DE EXPLOATARE

### REGLEMENTARI URBANISTICE

- ALINIAMENT CONSTRUIT LA DRUMURILE JUDETENE 24 M. DIN AXUL DRUMULUI
- REGIMUL DE INALTIME MAXIM ADMIS P+2+M ZONA CENTRALA , P+1+M ZONA REST
- PROCENTUL DE UTILIZARE A TERENURILOR  
PROCENTUL DE OCUPARE MAXIM ADMIS = 35 %  
COEFICIENTUL DE UTILIZARE MAXIM ADMIS = 0,70
- MODERNIZARE DRUMURI JUDETENE, COMUNALE SI TUTUROR STRAZILOR IN INTRAVILAN
- MODERNIZARE DRUMURI JUDETENE, COMUNALE SI TUTUROR STRAZILOR IN INTRAVILAN

### REZEALE EDILITARE


### BILANT TERITORIAL INTRAVILAN SAT MATESTI

Nr. Crt	ZONE FUNCTIONALE	EXISTENT		PROPU	
		Suprafata (ha)	Procent %	Suprafata (ha)	Procent %
1	ZONA LOCUINTE SI FUNCTIONI COMPLEMENTARE	101.08	85.77	114.82	83.38
2	ZONA INSTITUTII SI SERVICII DE INTERES PUBLIC COMERT	1.35	1.15	1.35	0.98
3	ZONA UNITATI INDUSTRIALE / DEPOZITARE	0.04	0.03	0.04	0.02
4	ZONA UNITATI AGRICOLE	-	-	-	-
5	ZONA GOSPODARIE COMUNALA BISERICA-CIMITRI	1.18	0.94	1.77	1.28
6	SPATII VERDE AGREMENT SPORT -PACURI	4.32	3.66	4.32	3.14
	<b>TOTAL TERITORIUL SAT MATESTI</b>	<b>117.94</b>	<b>100.00 %</b>	<b>137.39</b>	<b>100.00 %</b>



S.C. PROFESIONAL DE URBAN  
PROJECT S.R.L. BUZAU  
PROIECTANT  
REACTUALIZARE PLAN URBANISTIC GENERAL  
COMUNA SAPOCA, JUDETUL BUZAU  
Beneficiar: CONSILIUL LOCAL AL COMUNEI SAPOCA  
SAT MATESTI  
2014